

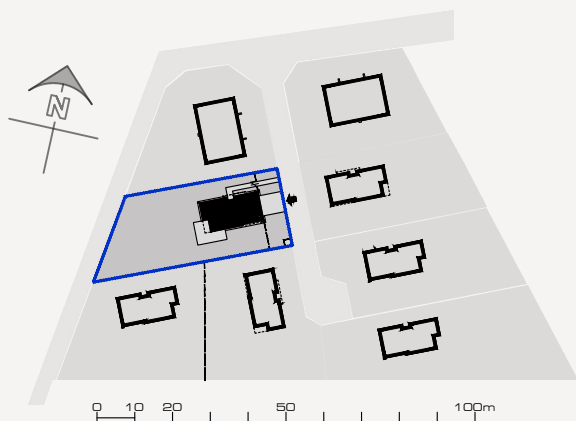
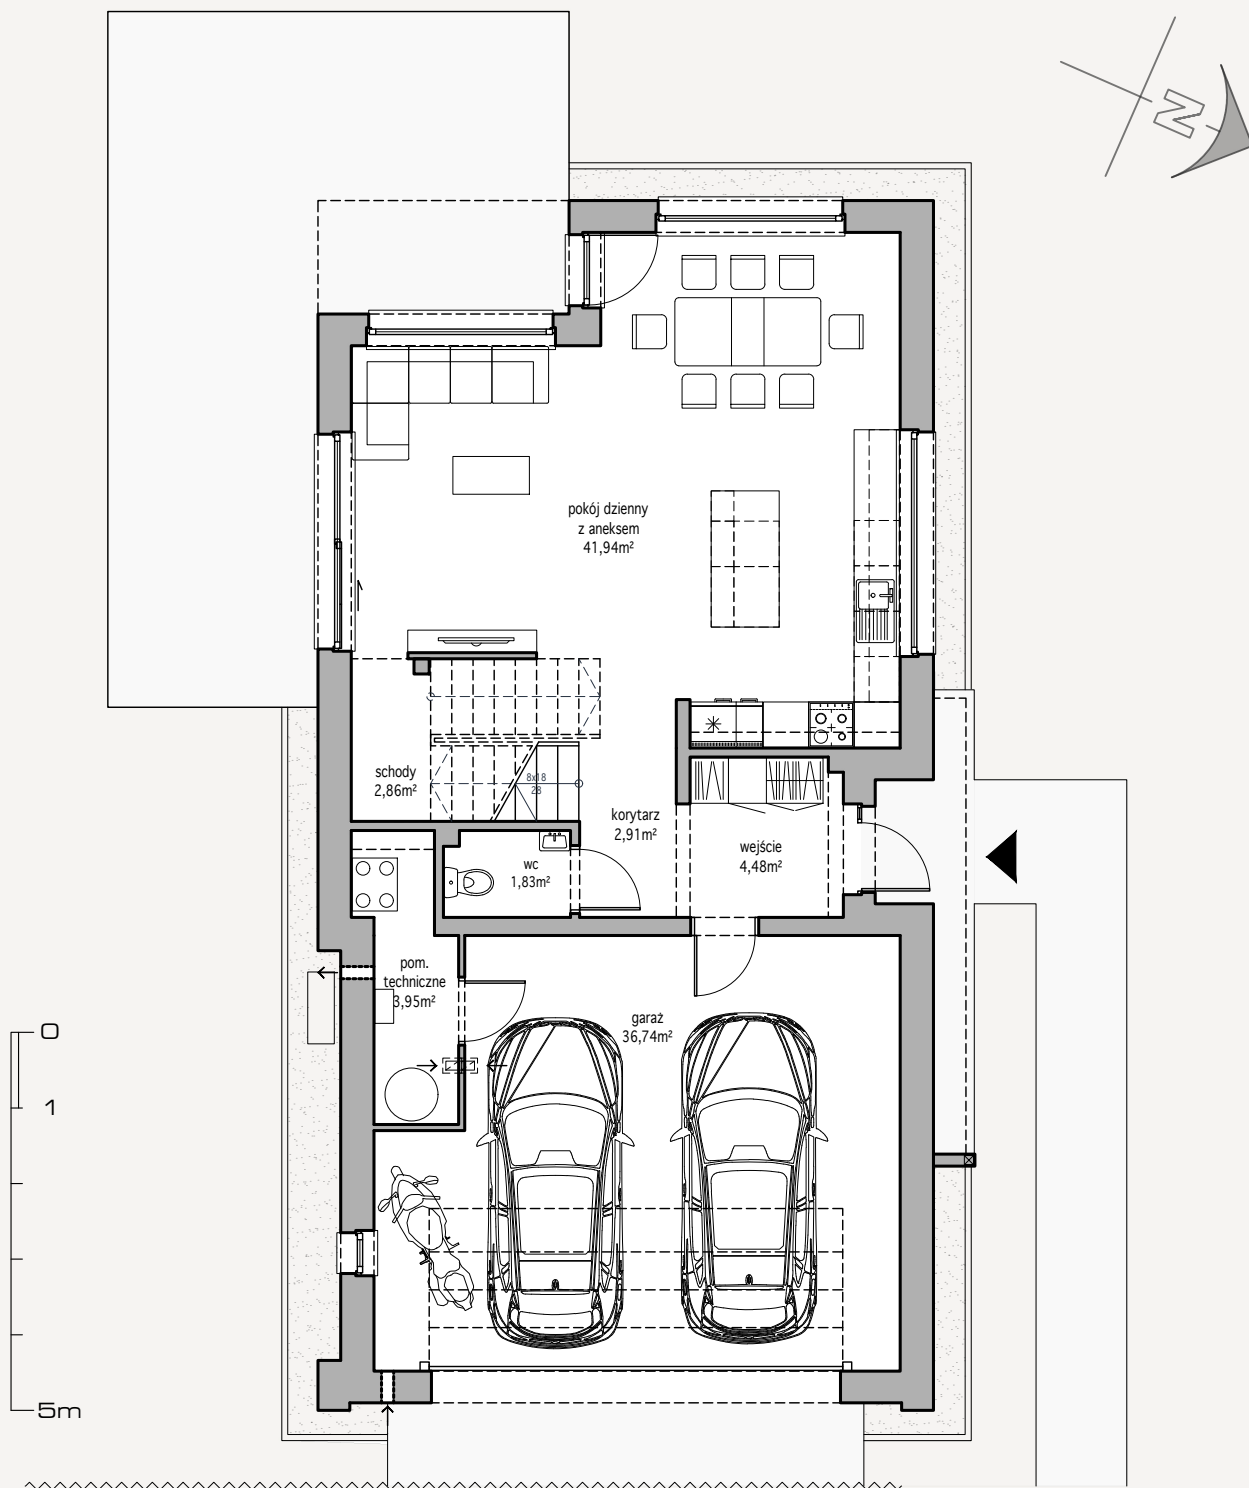


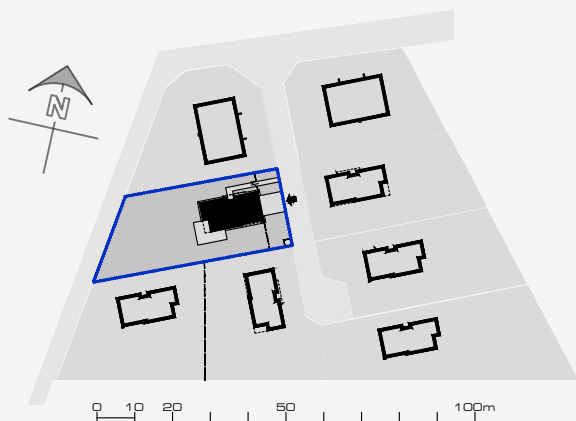

BUDYNEK 4 - PARTER

powierzchnia użytkowa domu	165,77m ²
powierzchnia domu po podłodze	183,10m ²
powierzchnia kondygnacji	94,71m ²
powierzchnia działki c.a.	981m ²

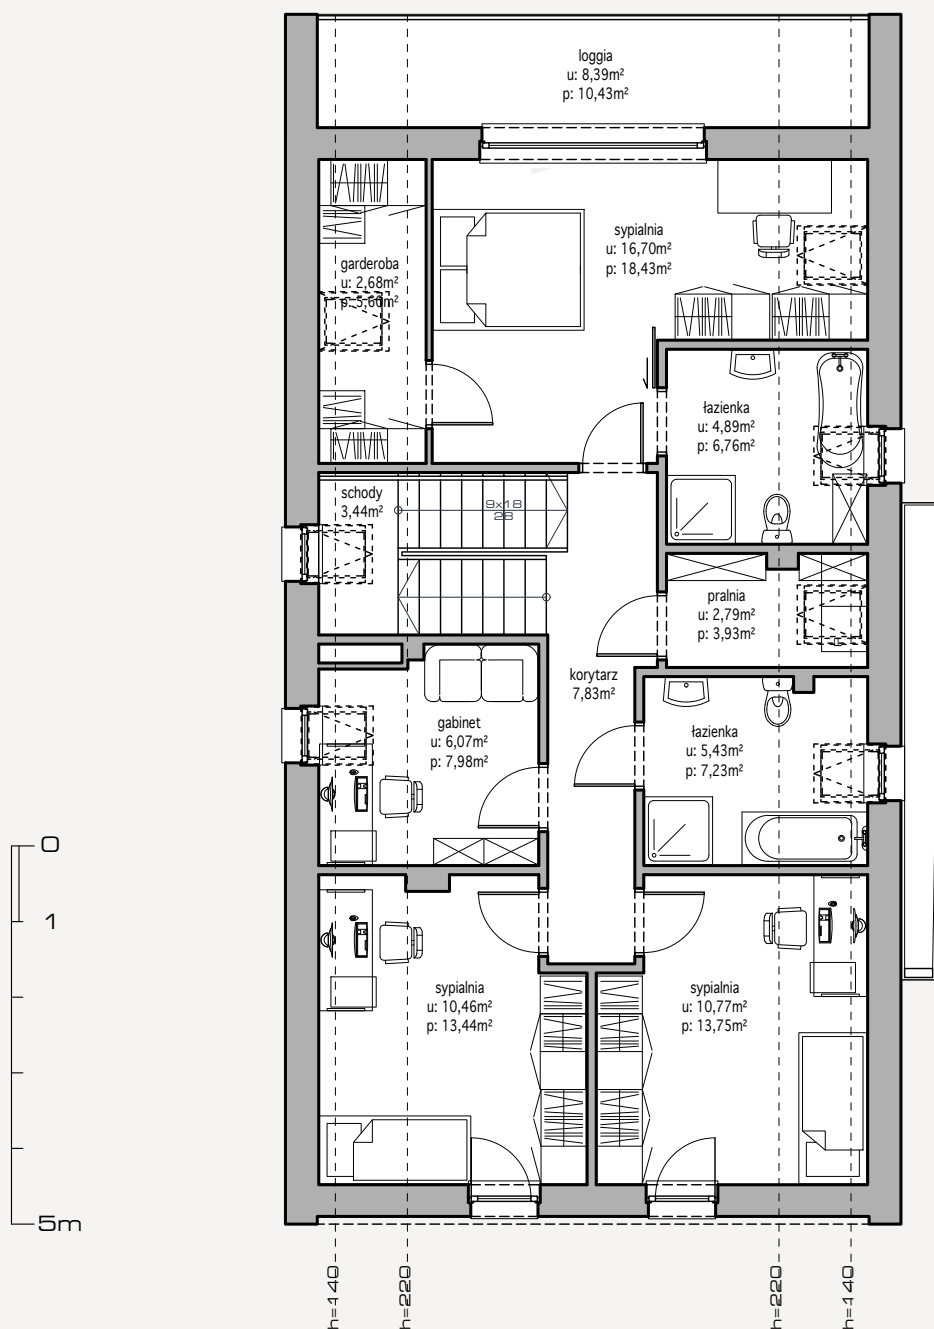

BUDYNEK 4 - PIĘTRO

powierzchnia użytkowa domu	165,77m ²
powierzchnia domu po podłodze	183,10m ²
powierzchnia kondygnacji	71,06m ²
powierzchnia kondygnacji po podłodze	88,39m ²
powierzchnia działki c.a.	981m ²